


OMSCHRIJVING: ALCEDO ATTHIS, +2

BRUTO OPP: 103m<sup>2</sup>

TERRAS: 8m<sup>2</sup>

AANTAL SLAAPKAMERS: 2

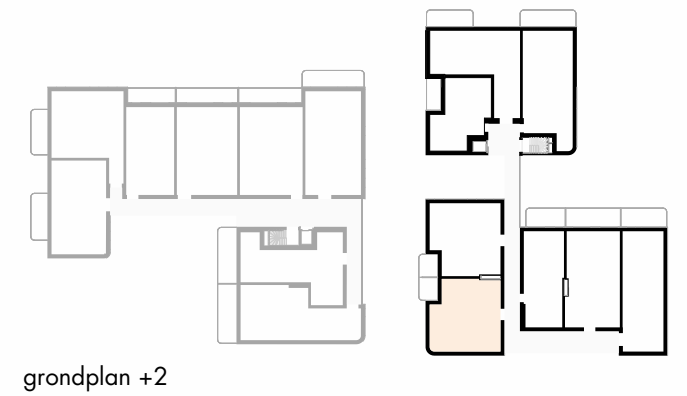


**denc**  
studio

Architect  
denc-studio  
Dublinstraat 35 bus 0011, 9000 Gent  
info@denc-studio.be  
+32 (0)9 373 83 43

Ontwikkelaar  
OCD/SDM  
Oude Houtlei 140, 9000 Gent  
+32 (0)9 261 54 00  
info@bopro.be

Dit verkoopplan is indicatief  
Alle maatvoeringen zijn benaderend  
Het afgebeelde meubilair en toebehoren zijn illustratief  
en maken geen deel uit van de verkoopovereenkomst.

## ALCEDO ATTHIS 2.5\_VASTE MEUBELS

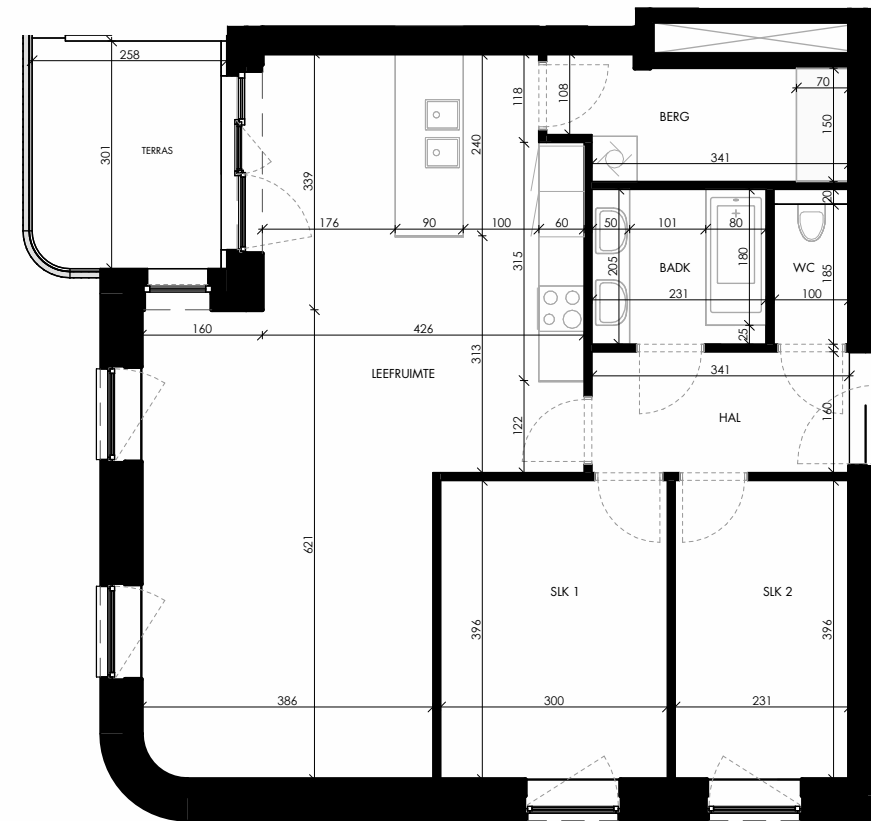

0 1 5m schaal: 1/100

