


OMSCHRIJVING: ALCEDO ATTHIS, +3  
 BRUTO OPP: 130 m<sup>2</sup>  
 TERRAS: 24 m<sup>2</sup>  
 AANTAL SLAAPKAMERS: 3

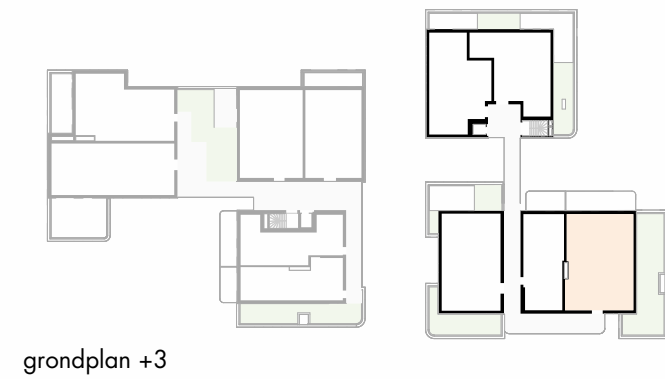


Architect  
 denc-studio  
 Dublinstraat 35 bus 0011, 9000 Gent  
 info@denc-studio.be  
 +32 (0)9 373 83 43

Ontwikkelaar  
 OCD/SDM  
 Oude Houtlei 140, 9000 Gent  
 +32 (0)9 261 54 00  
 info@bopro.be

Dit verkoopplan is indicatief  
 Alle maatvoeringen zijn benaderend  
 Het afgebeelde meubilair en toebehoren zijn illustratief  
 en maken geen deel uit van de verkoopovereenkomst.

# ALCEDO ATTHIS 3.5\_CONCEPT

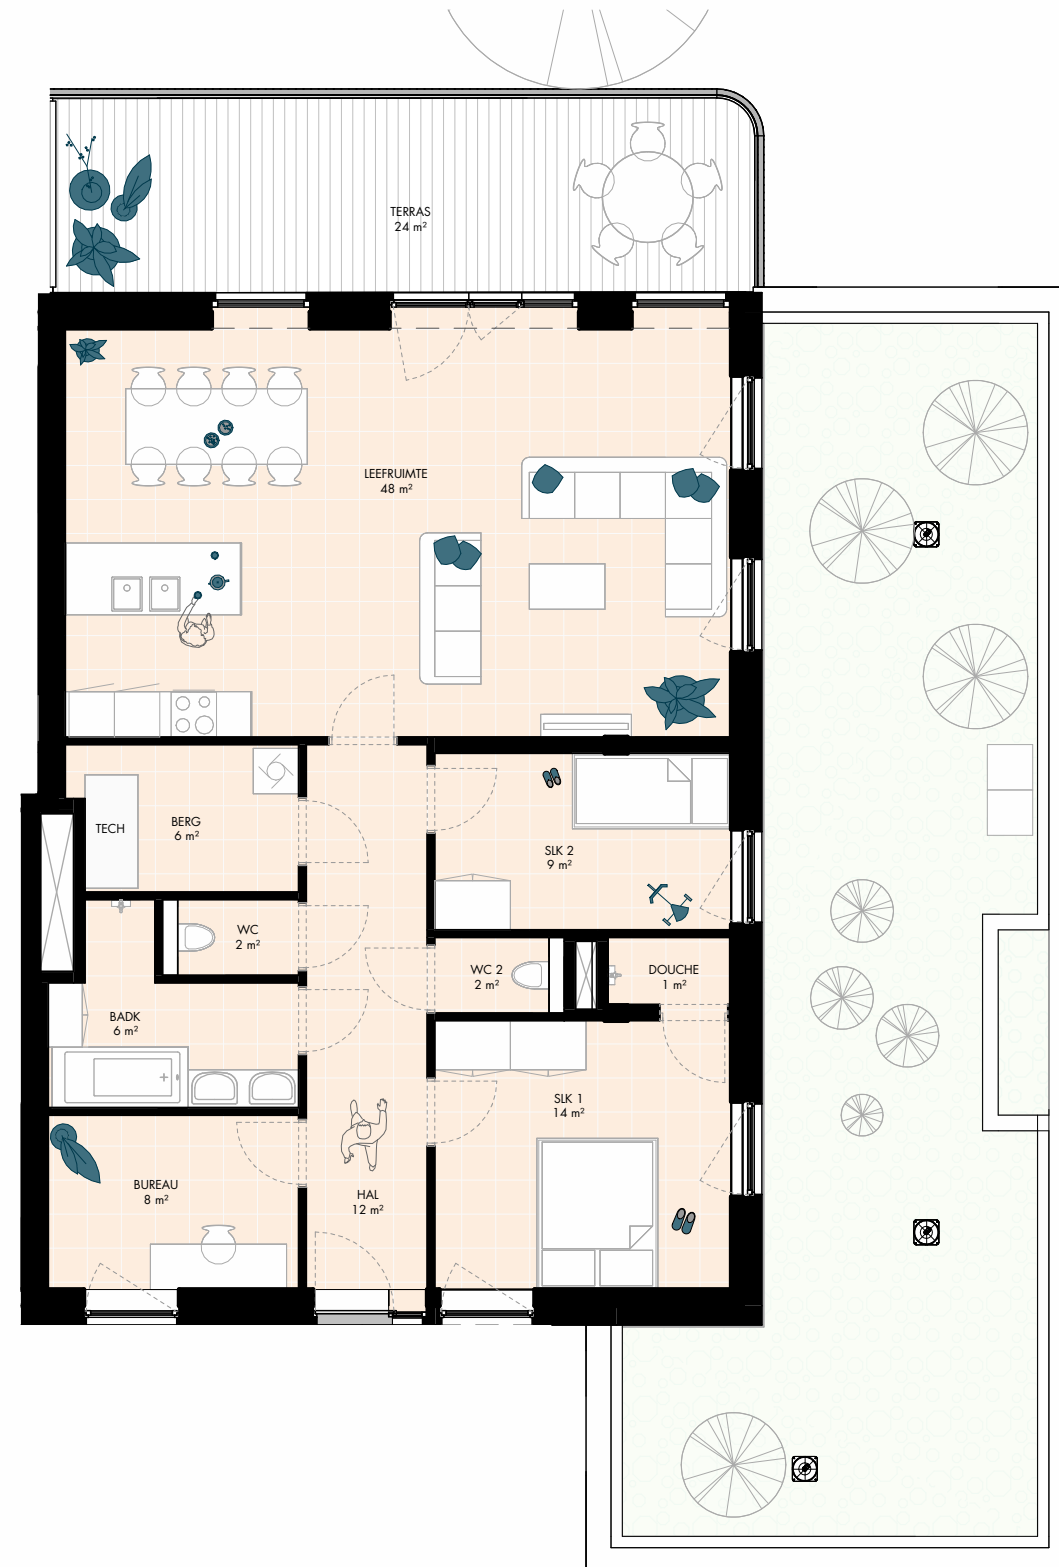

0 1 5m schaal: 1/100

