
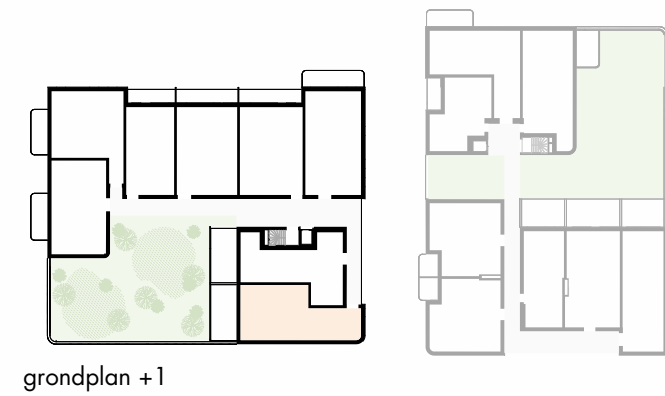


OMSCHRIJVING: ALCEDO ISPIDA, +1
 BRUTO OPP: 114,4 m²
 TERRAS: 24,9 m²
 AANTAL SLAAPKAMERS: 2

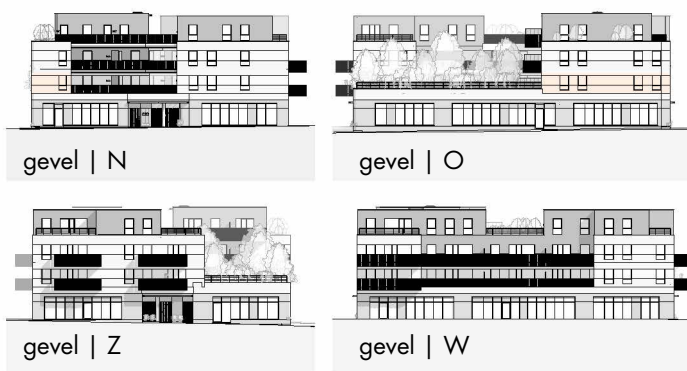


denc
studio

Architect
 denc-studio
 Dublinstraat 35 bus 0011, 9000 Gent
 info@denc-studio.be
 +32 (0)9 373 83 43

Ontwikkelaar
 OCD/SDM
 Oude Houtlei 140, 9000 Gent
 +32 (0)9 261 54 00
 info@bopro.be

Dit verkoopplan is indicatief
 Alle maatvoeringen zijn benaderend
 Het afgebeelde meubilair en toebehoren zijn illustratief
 en maken geen deel uit van de verkoopovereenkomst.

ALCEDO ISPIDA 1.1_VASTE MEUBELS

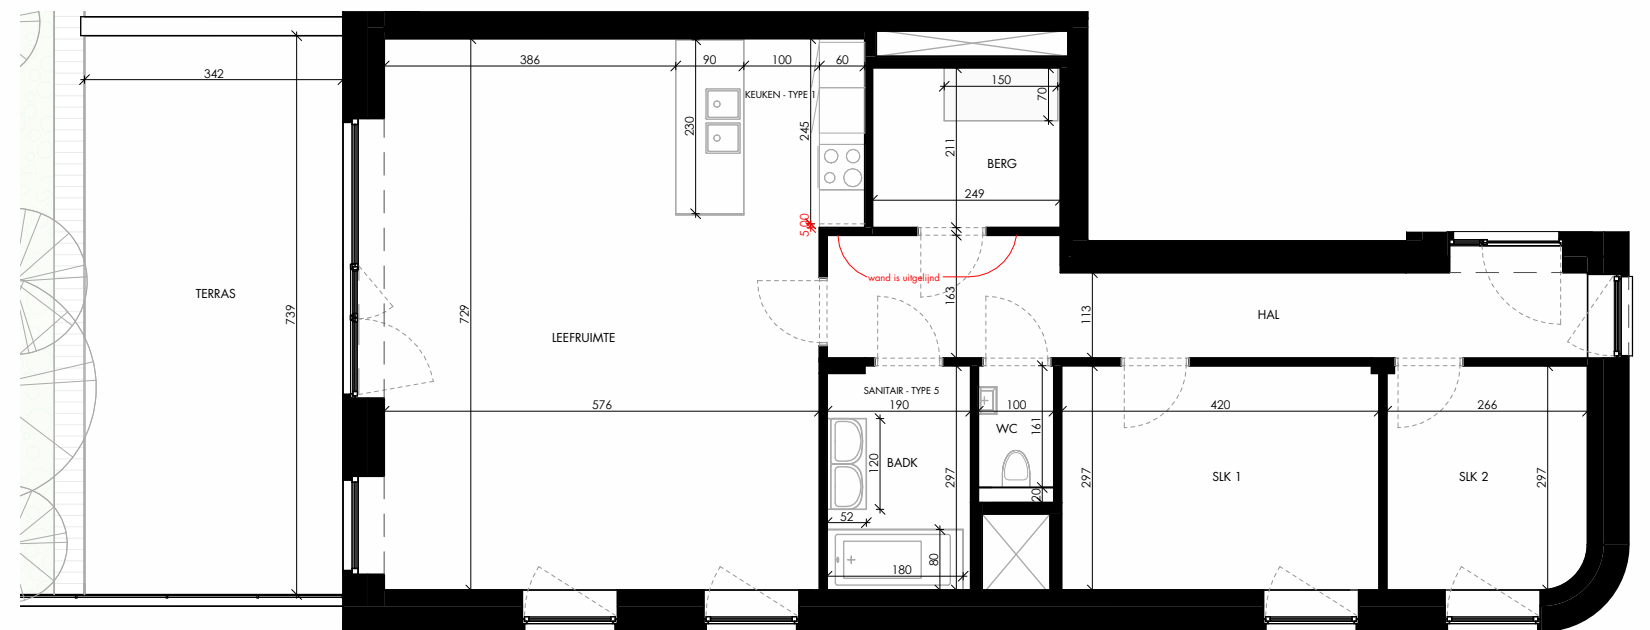

0 1 5m schaal: 1/100

