


OMSCHRIJVING: ALCEDO ISPIDA, +1
BRUTO OPP: 109,9 m²
TERRAS: 16,6 m²
AANTAL SLAAPKAMERS: 2

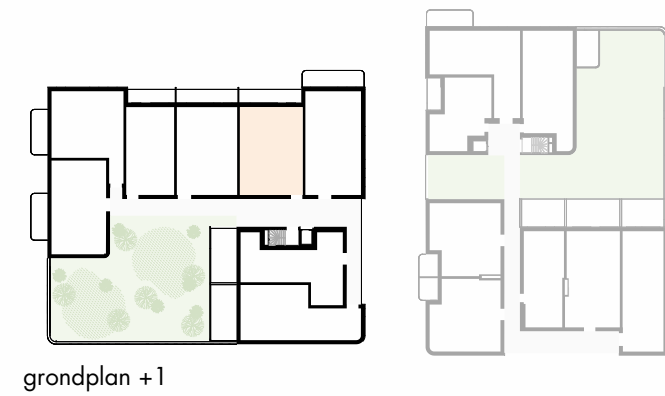


denc
studio

Architect
denc-studio
Dublinstraat 35 bus 0011, 9000 Gent
info@denc-studio.be
+32 (0)9 373 83 43

Ontwikkelaar
OCD/SDM
Oude Houtlei 140, 9000 Gent
+32 (0)9 261 54 00
info@bopro.be

Dit verkoopplan is indicatief
Alle maatvoeringen zijn benaderend
Het afgebeelde meubilair en toebehoren zijn illustratief
en maken geen deel uit van de verkoopovereenkomst.

ALCEDO ISPIDA 1.4_VASTE MEUBELS

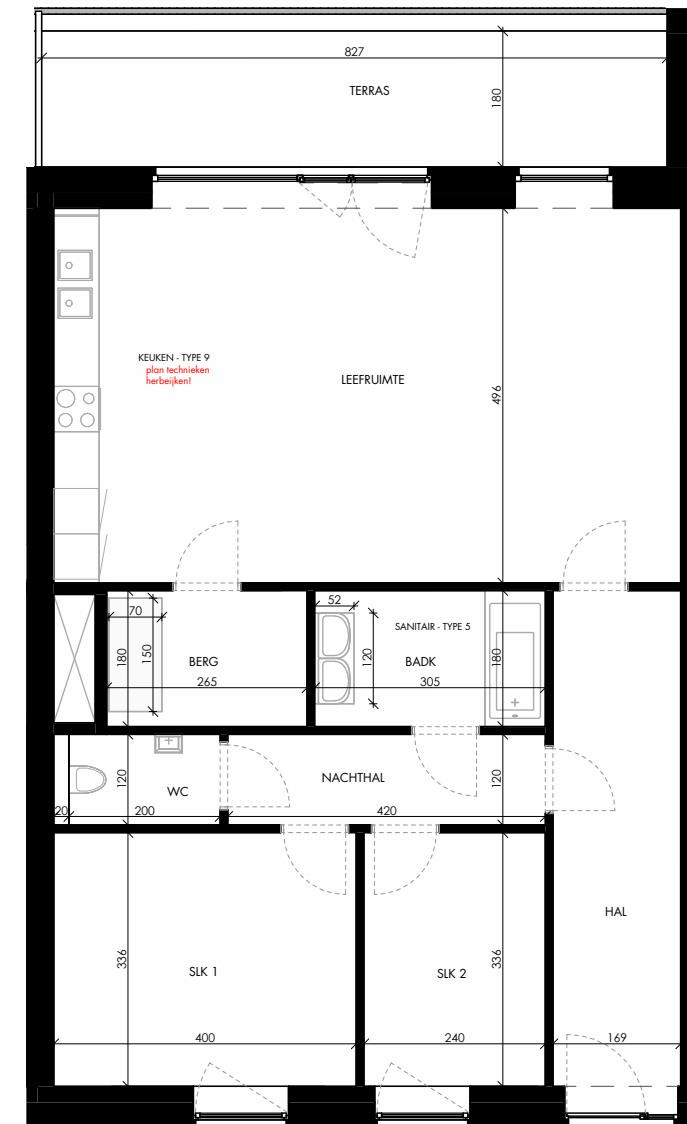

0 1 5m schaal: 1/100

